

BẢN ĐỒ ĐIỀU CHỈNH QUY HOẠCH CHI TIẾT CÁC LÔ 1577 ĐẾN LÔ 1584 VÀ CÁC LÔ TỪ 1592 ĐẾN LÔ 1599, TỶ LỆ 1/500

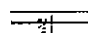
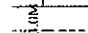

 
THUỘC QUY HOẠCH CHI TIẾT XÂY DỰNG KHU TRUNG TÂM XÃ NINH SIM

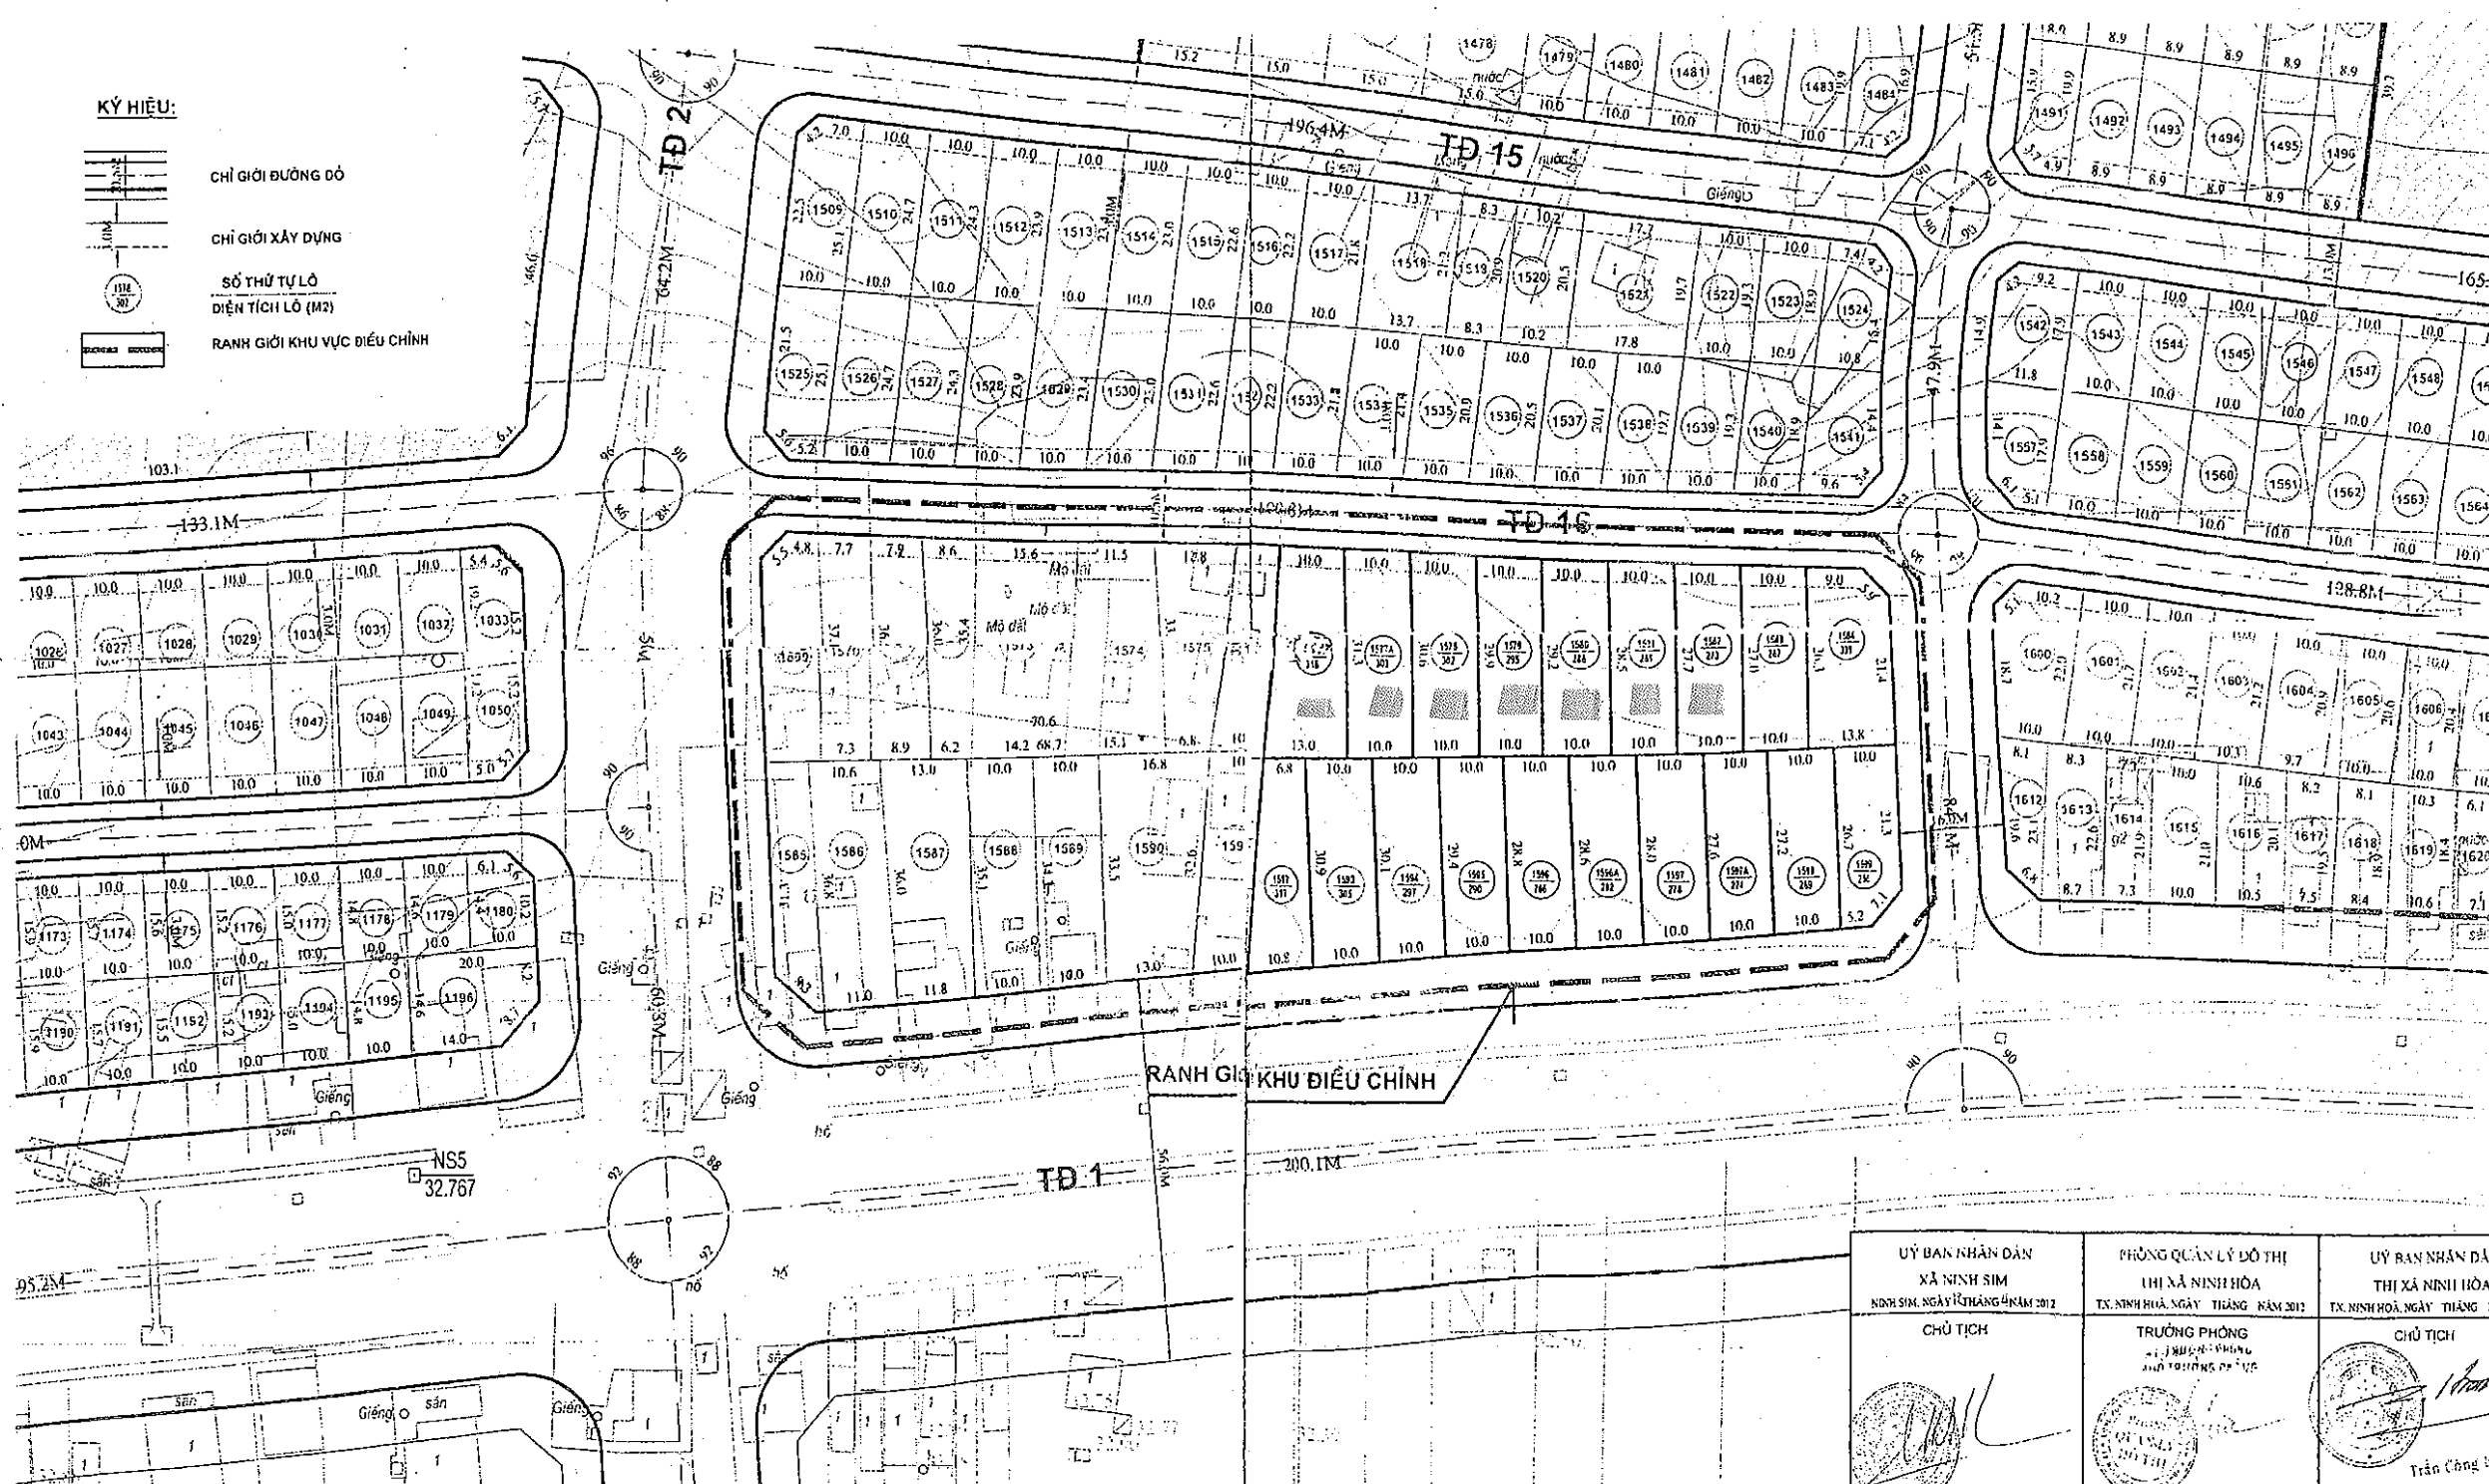
ĐÃ ĐƯỢC PHÊ DUYỆT KÈM THEO QUYẾT ĐỊNH SỐ: 1400/QĐ-UBND NGÀY 6/6/2008 CỦA UBND TỈNH KHÁNH HÒA



ĐÃ ĐƯỢC PHÊ DUYỆT TẠI QUYẾT ĐỊNH SỐ: 3119/QĐ-UBND NGÀY 13/11/2009 CỦA UBND THỊ XÃ NINH HÒA

(Kèm theo QĐ số 769/UBND ngày 25/4/2012 của UBND TX N. Hòa)

KÝ HIỆU:

-  CHỈ GIỚI ĐƯỜNG ĐỎ
-  CHỈ GIỚI XÂY DỰNG
-  SỐ THỨ TỰ LÔ
DIỆN TÍCH LÔ (M²)
-  RANH GIỚI KHU VỰC ĐIỀU CHỈNH



ỦY BAN NHÂN DÂN XÃ NINH SIM NINH SIM, NGÀY 15 THÁNG 4 NĂM 2012	PHÒNG QUẢN LÝ ĐÔ THỊ THỊ XÃ NINH HÒA TX. NINH HÒA, NGÀY 15 THÁNG 4 NĂM 2012	ỦY BAN NHÂN DÂN THỊ XÃ NINH HÒA TX. NINH HÒA, NGÀY 15 THÁNG 4 NĂM 2012
CHỦ TỊCH 	TRƯỞNG PHÒNG 	CHỦ TỊCH 